

Abgeschlossenheitsbescheinigung
 Reg.-Nr.: 63.3-AB/1999-023-79
 Datum: 20.5.99
 Bauordnungsamt Abt. Nord



Türen Mieterkeller als Holzlattentüren
 Abtrennung Mieterkeller aus Holzlatten

Aufteilungsplan

Entwurfsverfasser:
 Bauherr:

Alle Maße sind örtlich vor Baubeginn zu überprüfen !

INGENIEURBÜRO HEMMANN		04105 LEIPZIG	
BAUSANIERUNG & DENKMALPFLEGE		FREGESTR. 31	
		TEL.: 0341/9801751/52	
OBJEKT: Kirschbergstr. 43 b, 04159 Leipzig			
BEZEICHNUNG: Kellergeschoß		AUFTRAGGEBER: B.u.P. Projektmanagement GmbH Christianstr. 1 04105 Leipzig	
MASSTAB: 1 : 100	BL.GR.: A 3	BL.NR.: 1	DATUM: 04.06.99
BEARBEITET: Hemmann		GEZEICHNET: Kind	

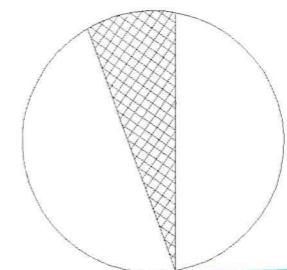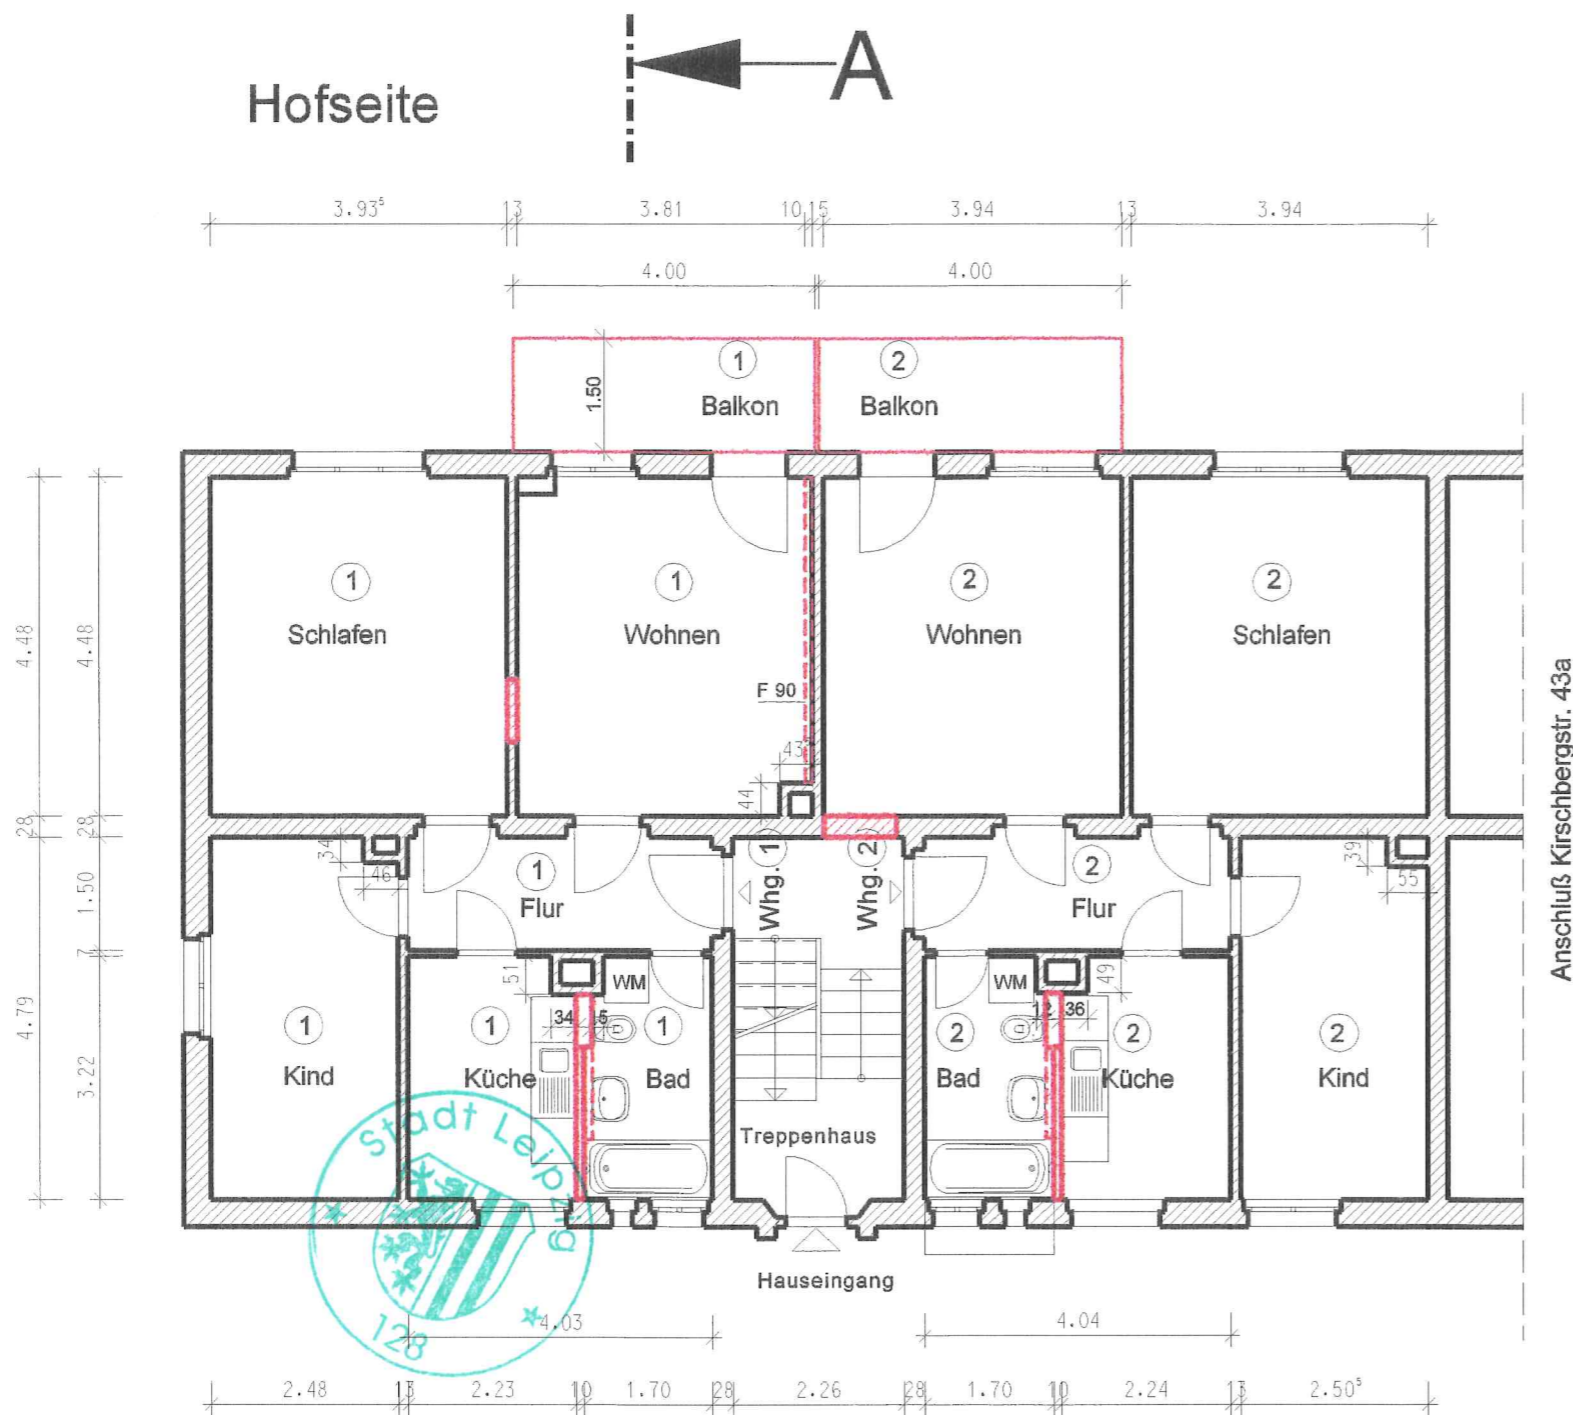

Abgeschlossenheitsbescheinigung
 Reg.-Nr.: 63.3-AB/1999-023-71
 Datum: 28.9.99
 Bauordnungsamt Abt. Nord

Legende

- vorh. Mauerwerk
- neues Mauerwerk
- Trockenbauwand
- GK-Vorsatzschale



Aufteilungsplan

Entwurfsverfasser:

Bauherr:

Alle Maße sind örtlich vor Baubeginn zu überprüfen!

INGENIEURBÜRO HEMMANN BAUSANIERUNG & DENKMALPFLEGE		04105 LEIPZIG FREGESTR. 31 TEL.: 0341/9801751/52	
OBJEKT: Kirschbergstr. 43 b, 04159 Leipzig			
BEZEICHNUNG: Erdgeschoß		AUFTRAGGEBER: B.u.P. Projektmanagement GmbH Christianstr. 1 04105 Leipzig	
MASSTAB: 1 : 100	BL.GR.: A 3	BL.NR.: 2	DATUM: 04.06.99
BEARBEITET: Hemmann		GEZEICHNET: Kind	

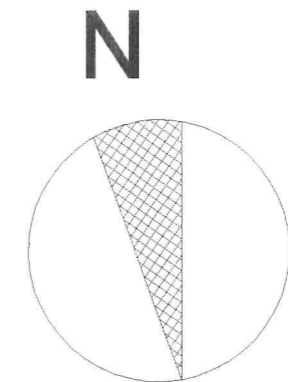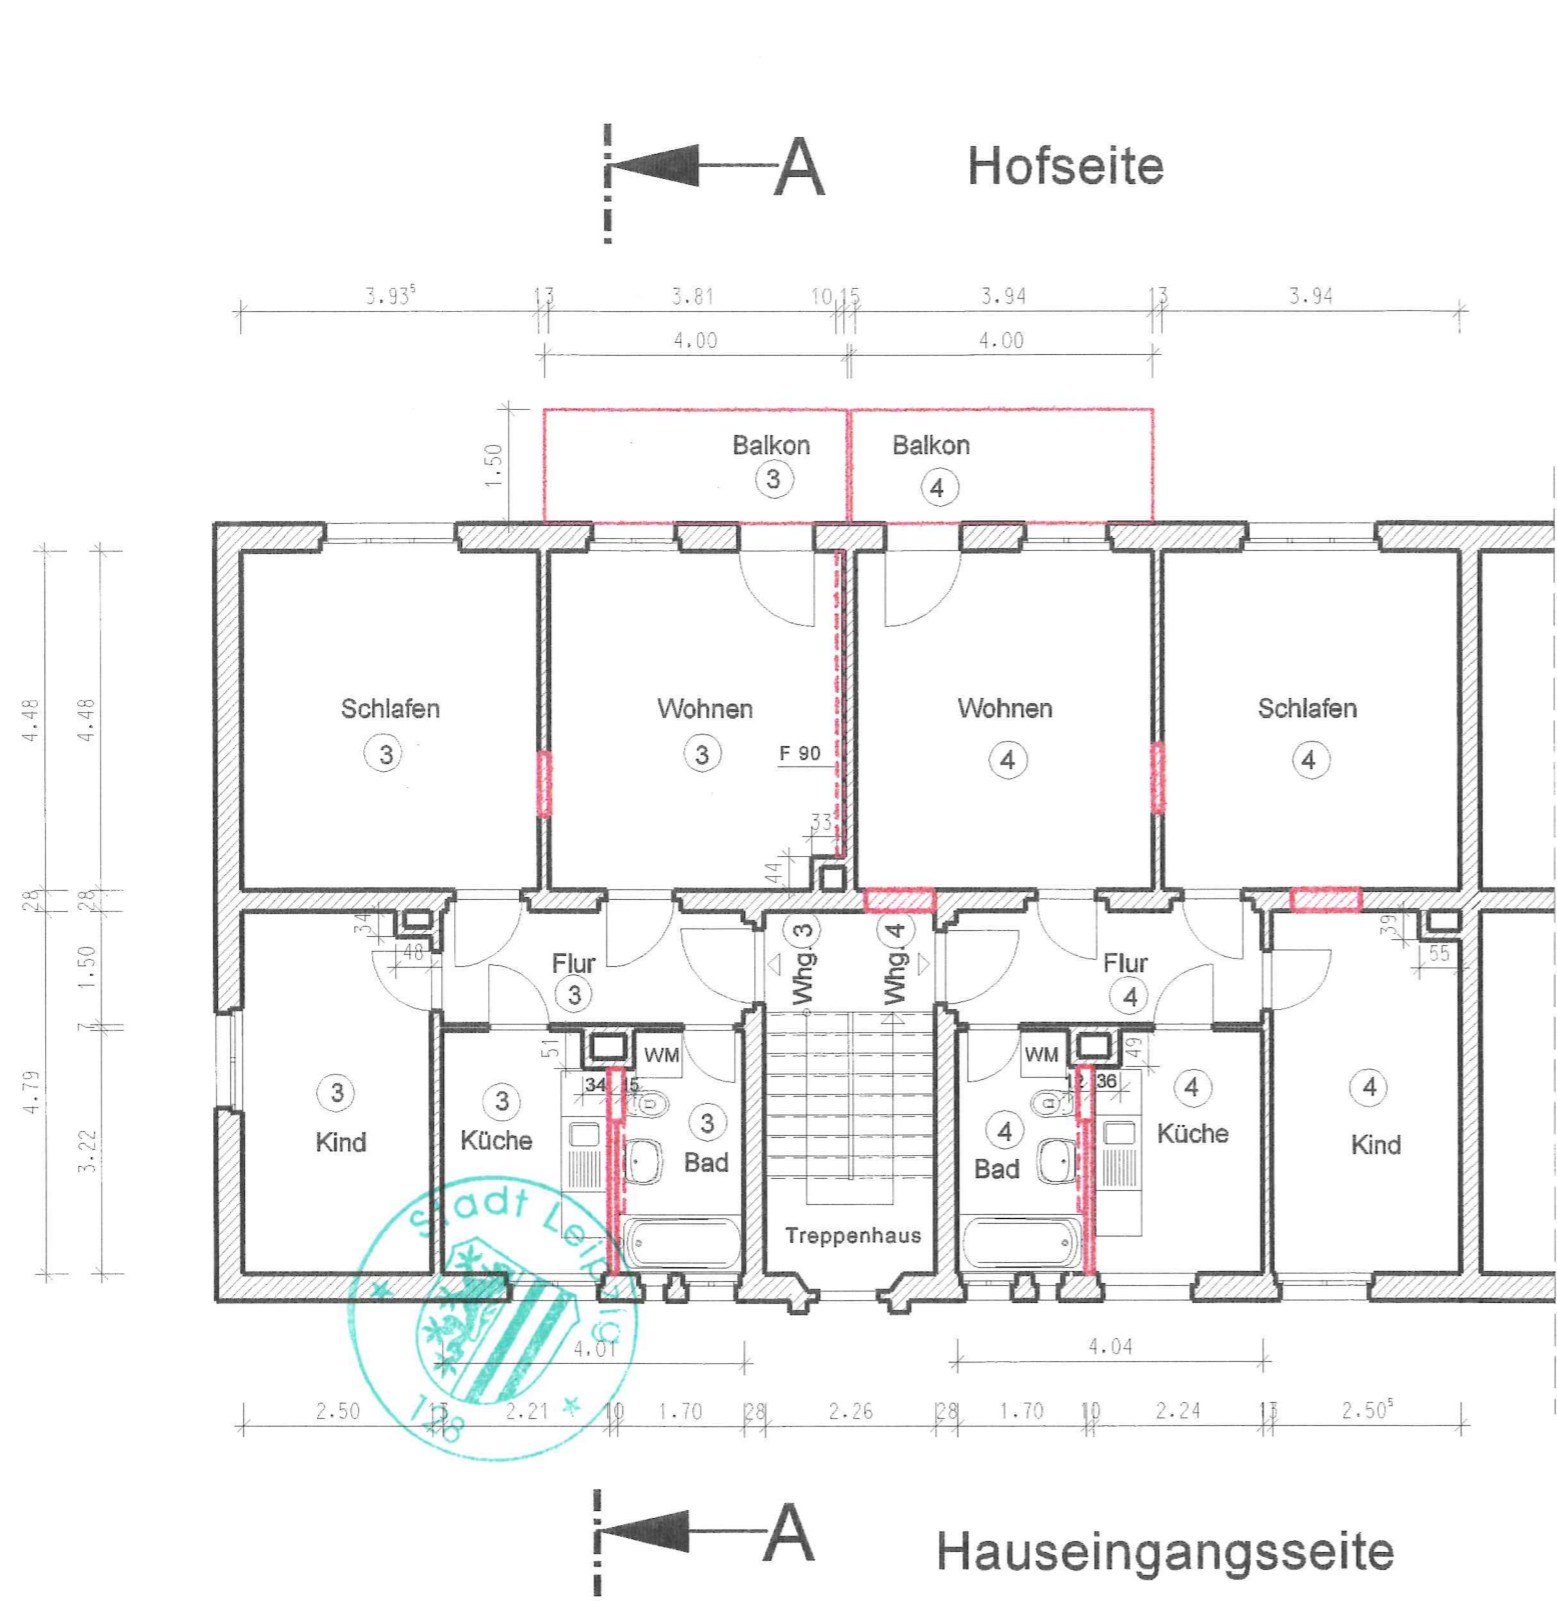

Abgeschlossenheitsbescheinigung

Reg.-Nr.: 63.3-AB/1995-023-77

Datum: 28.9.95

Bauordnungsamt Abt. N+D

Legende

- vorh. Mauerwerk
- neues Mauerwerk
- Trockenbauwand
- GK- Vorsatzschale


Aufteilungsplan

Entwurfsverfasser:


Bauherr:

Alle Maße sind örtlich vor Baubeginn zu überprüfen !

INGENIEURBÜRO HEMMANN		04105 LEIPZIG			
BAUSANIERUNG & DENKMALPFLEGE		FREGESTR. 31			
		TEL.: 0341/9801751/52			
OBJEKT: Kirschbergstr. 43 b, 04159 Leipzig					
BEZEICHNUNG:		AUFTRAGGEBER:			
1. Obergeschoß		B.u.P. Projektmanagement GmbH			
		Christianstr. 1			
		04105 Leipzig			
MASSTAB:	BL.GR.:	BL.NR.:	DATUM:	BEARBEITET:	GEZEICHNET:
1 : 100	A 3	3	04.06.99	Hemann	Kind

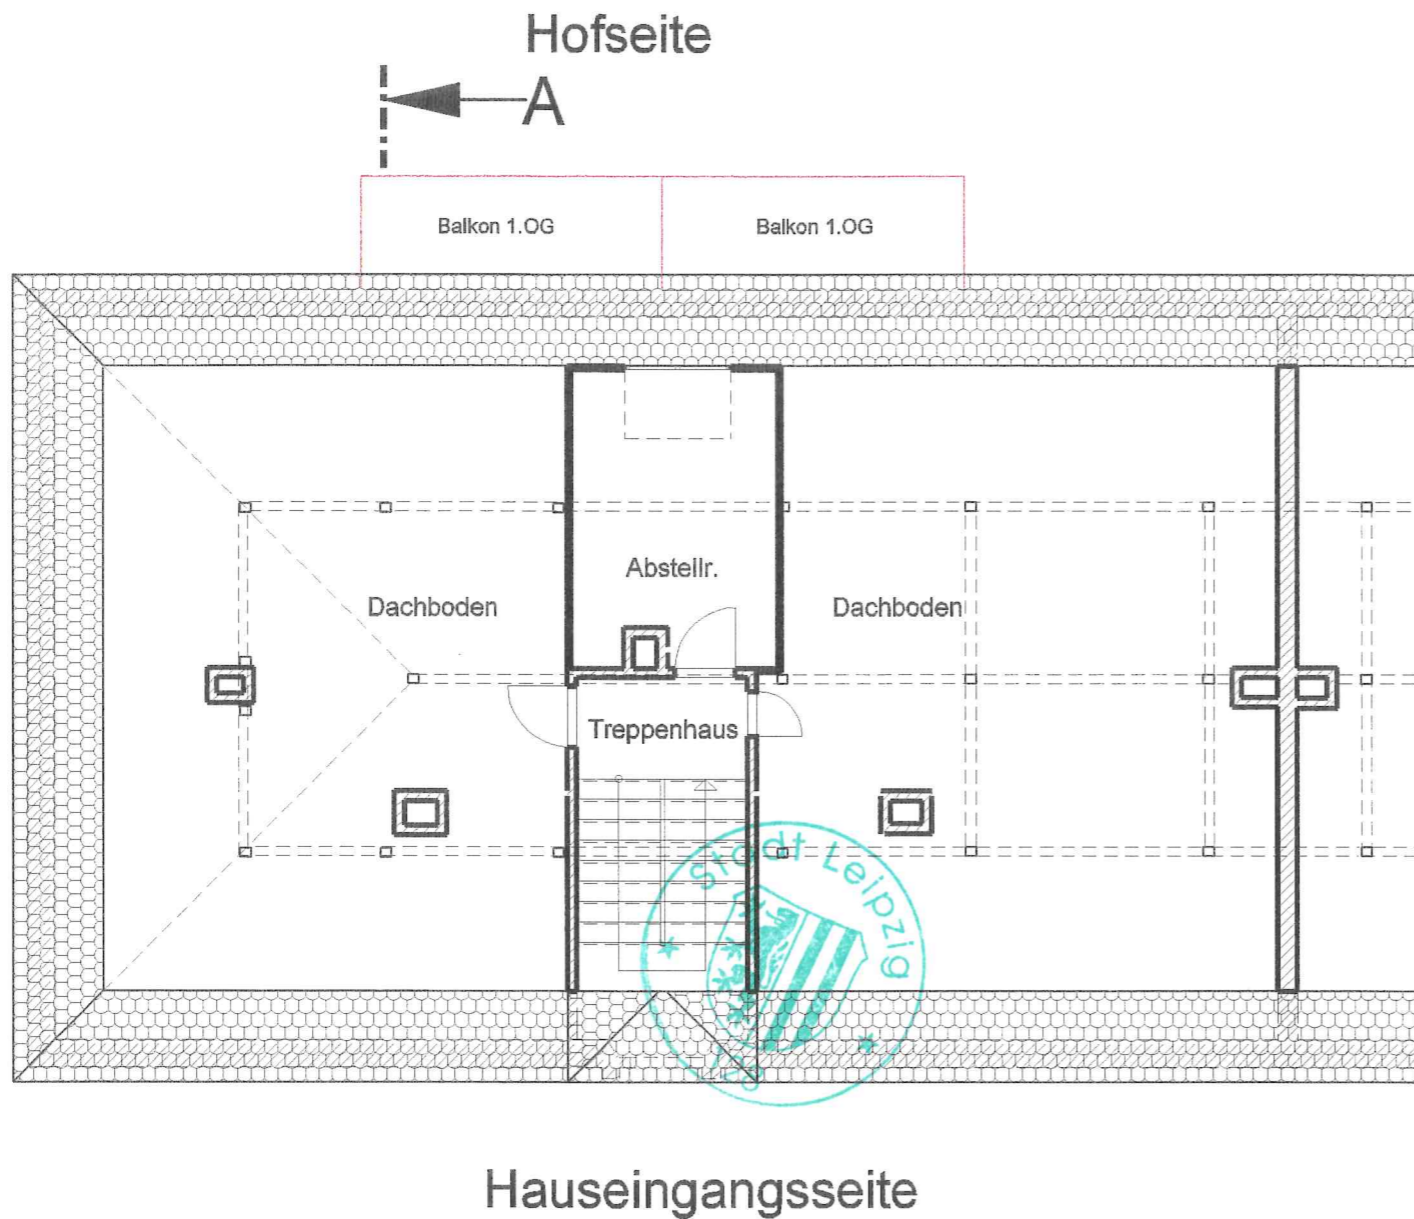

Anschluß Kirschbergstr. 43a

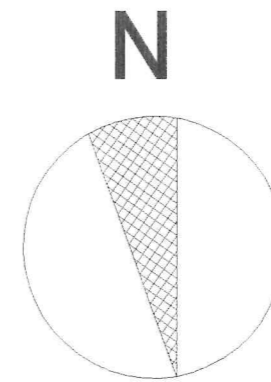

Abgeschlossenheitsbescheinigung
 Reg.-Nr.: 63.3-AB/1555-023-24
 Datum: 28.9.99
 Bauordnungsamt Abt. NSB

Aufteilungsplan

Entwurfsverfasser:

Bauherr:

Alle Maße sind örtlich vor Baubeginn zu überprüfen !

INGENIEURBÜRO HEMMANN		04105 LEIPZIG	
BAUSANIERUNG & DENKMALPFLEGE		FREGESTR. 31	
		TEL.: 0341/9801751/52	
OBJEKT: Kirschbergstr. 43 b, 04159 Leipzig			
BEZEICHNUNG: Dachgeschoß		AUFTRAGGEBER: B.u.P.Projektmanagement GmbH Christianstr. 1 04105 Leipzig	
MASSTAB: 1 : 100	BL.GR.: A 3	BL.NR.: 4	DATUM: 04.06.99
		BEARBEITET: Hemann	GEZEICHNET: Kind